


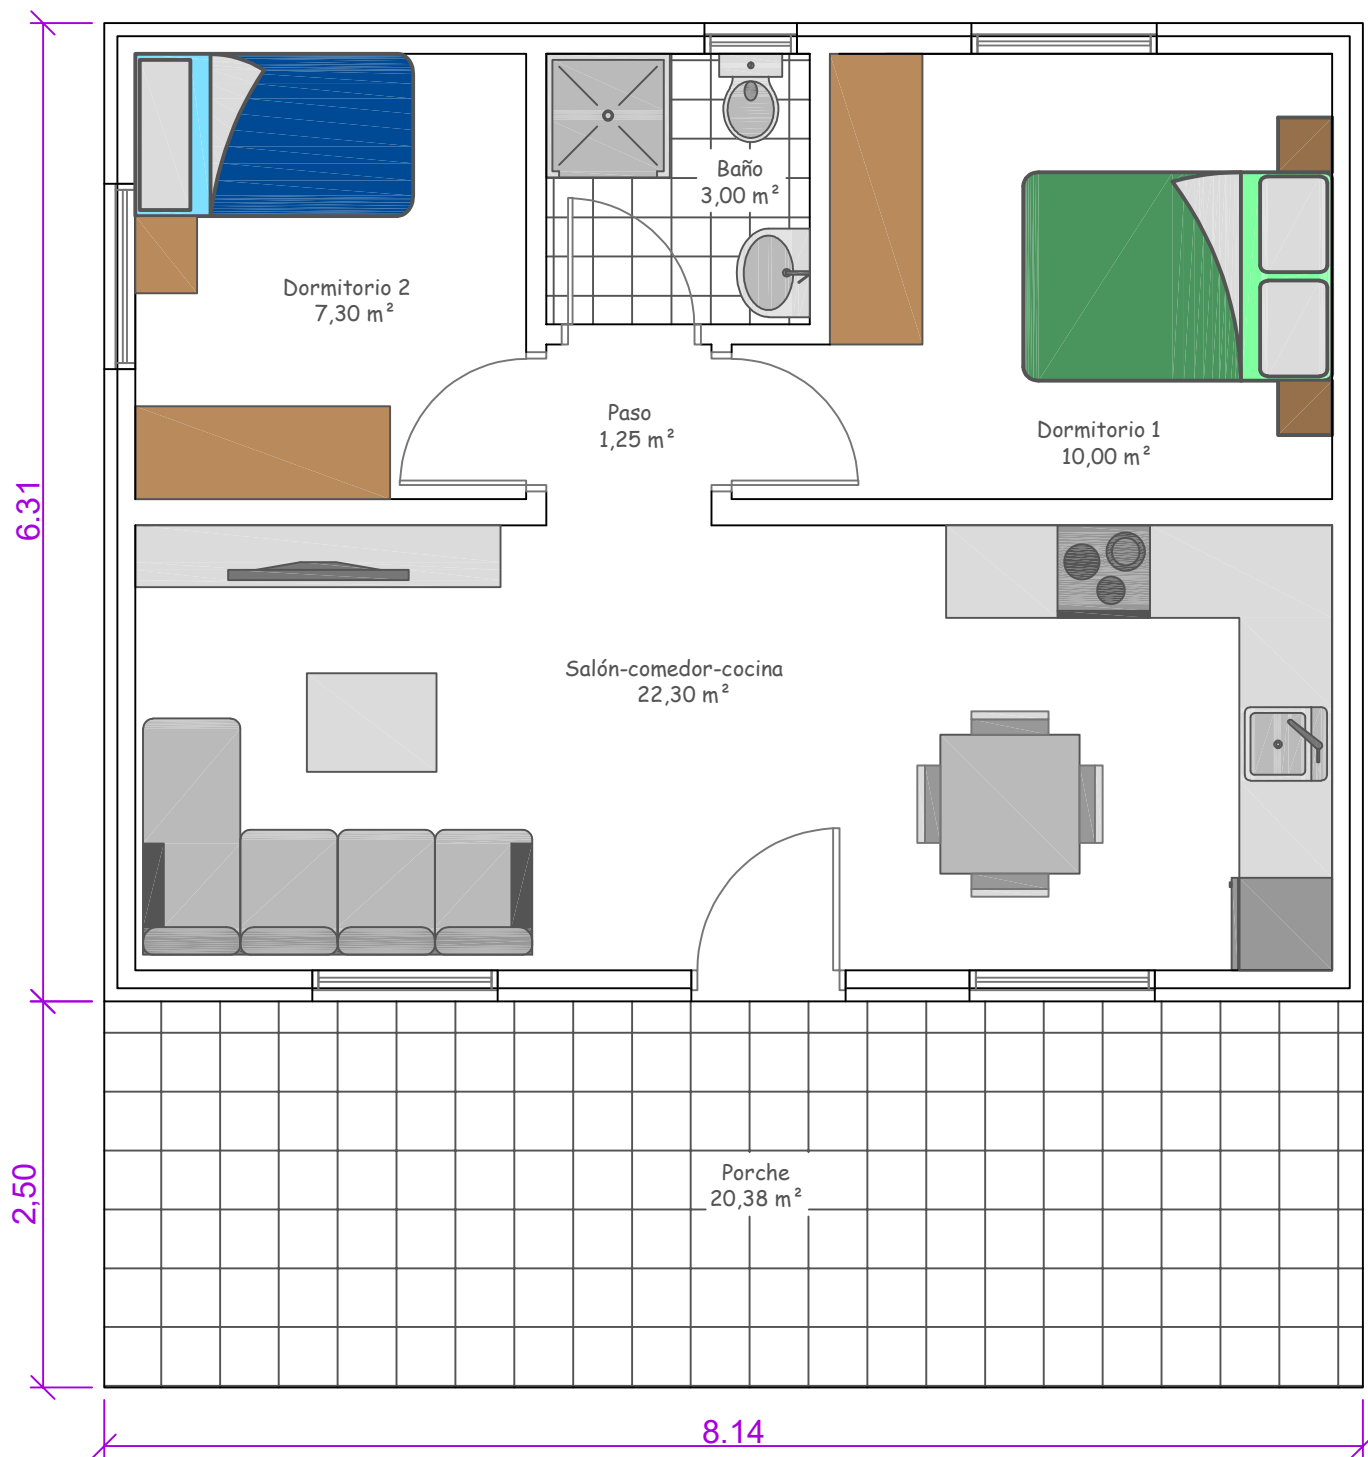

VIVIENDA STANDARD

Superficie construida de vivienda: 51,60 m²
 Superficie de porche: 20,38 m²