


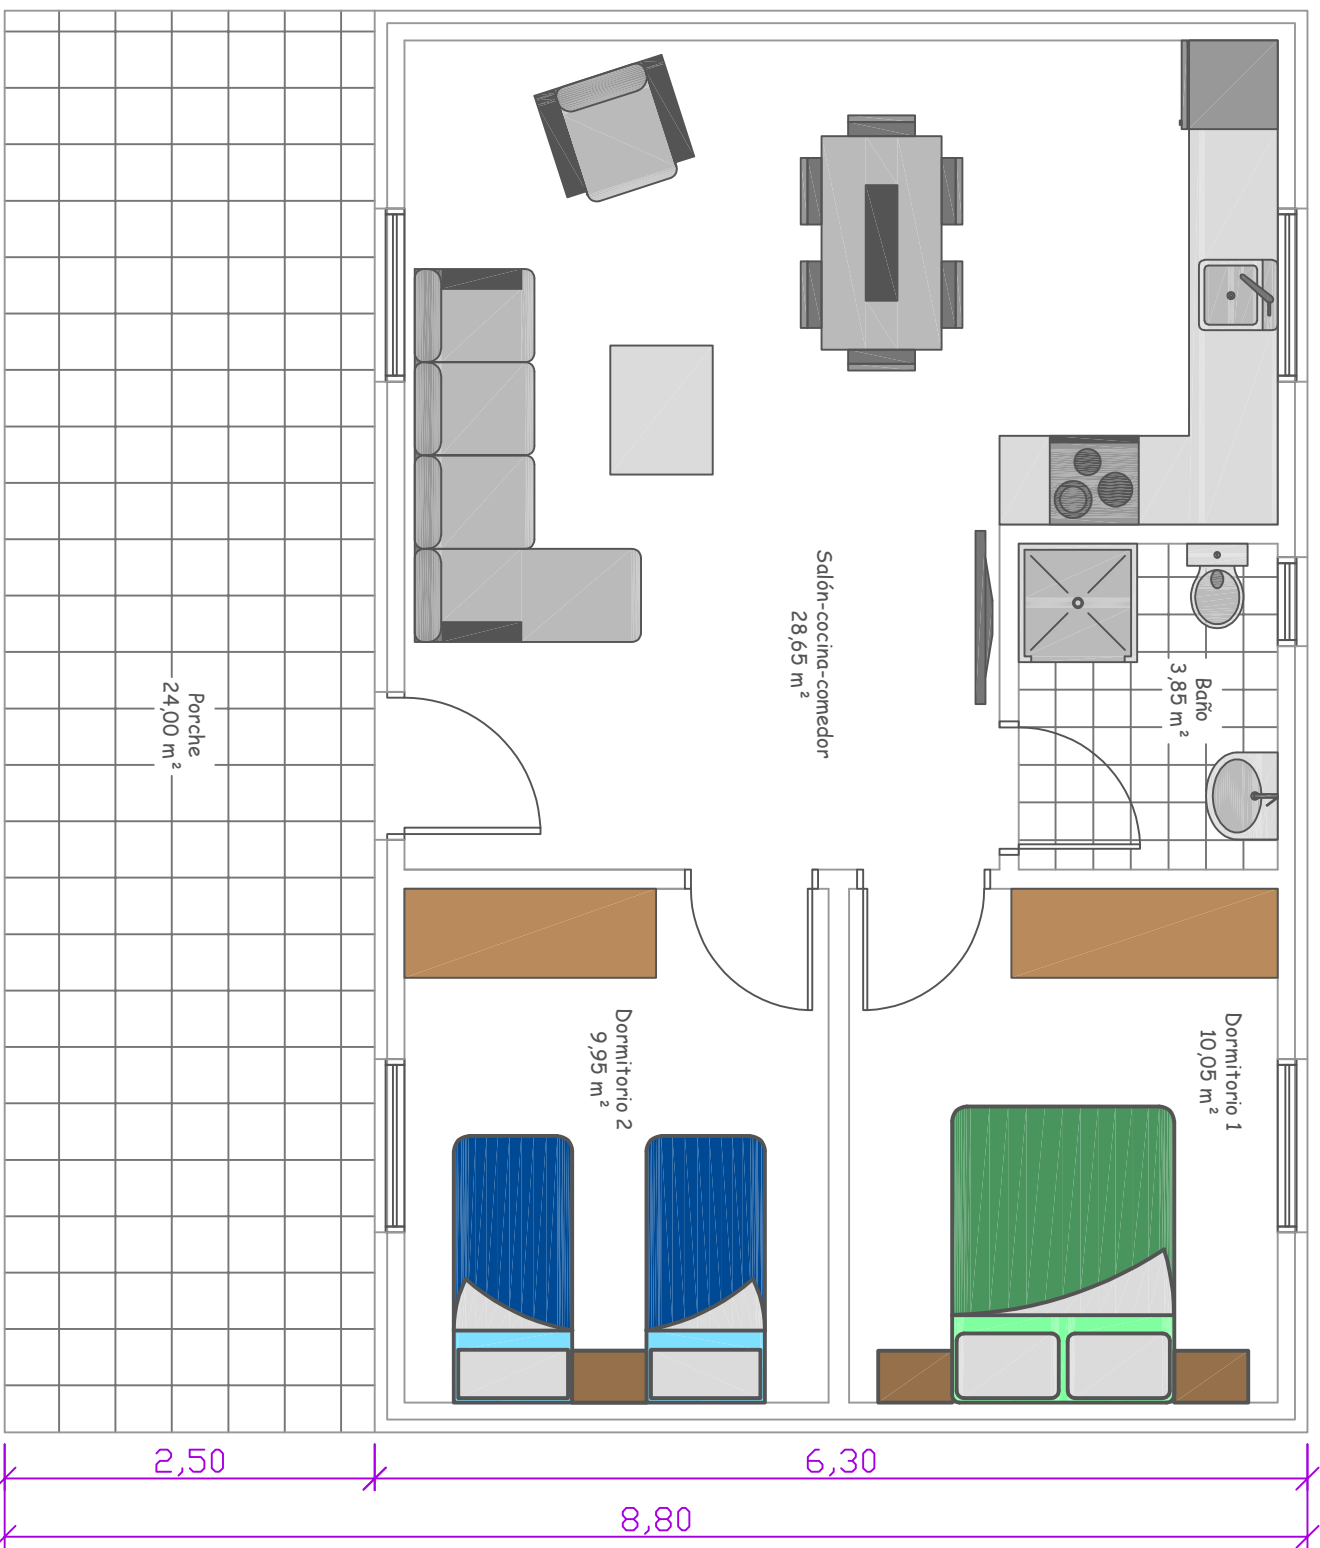

VIVIENDA STANDARD

Superficie construida vivienda: 60,48 m²

Superficie de porche: 24,00 m²