


Modelo "CARRASCALES"

Superficie construida de vivienda: 86,80 m<sup>2</sup>

Superficie de porche: 23,20 m<sup>2</sup>

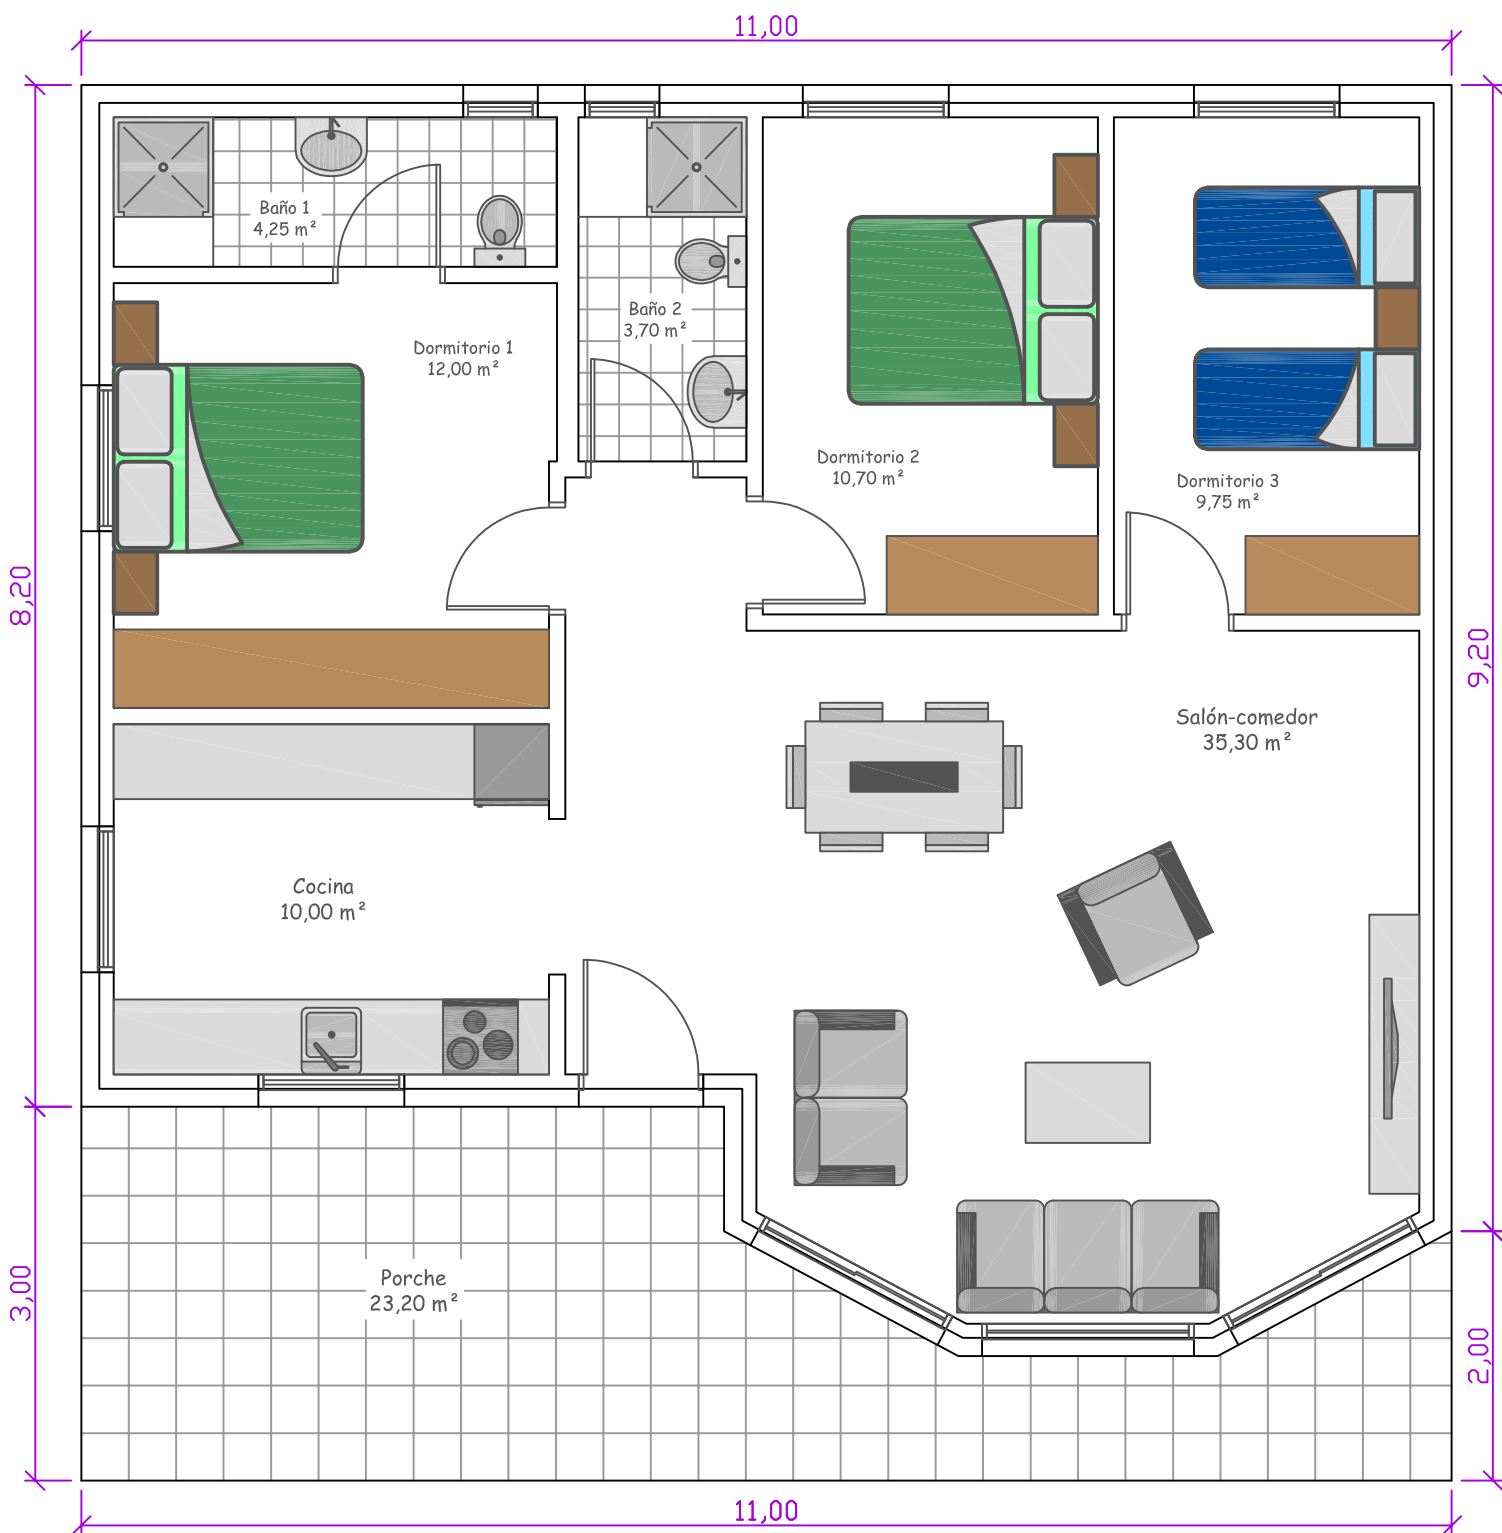

Modelo "CARRASCALES"

Superficie construida de vivienda: 100,00 m<sup>2</sup>

Superficie de porche: 23,20 m<sup>2</sup>