


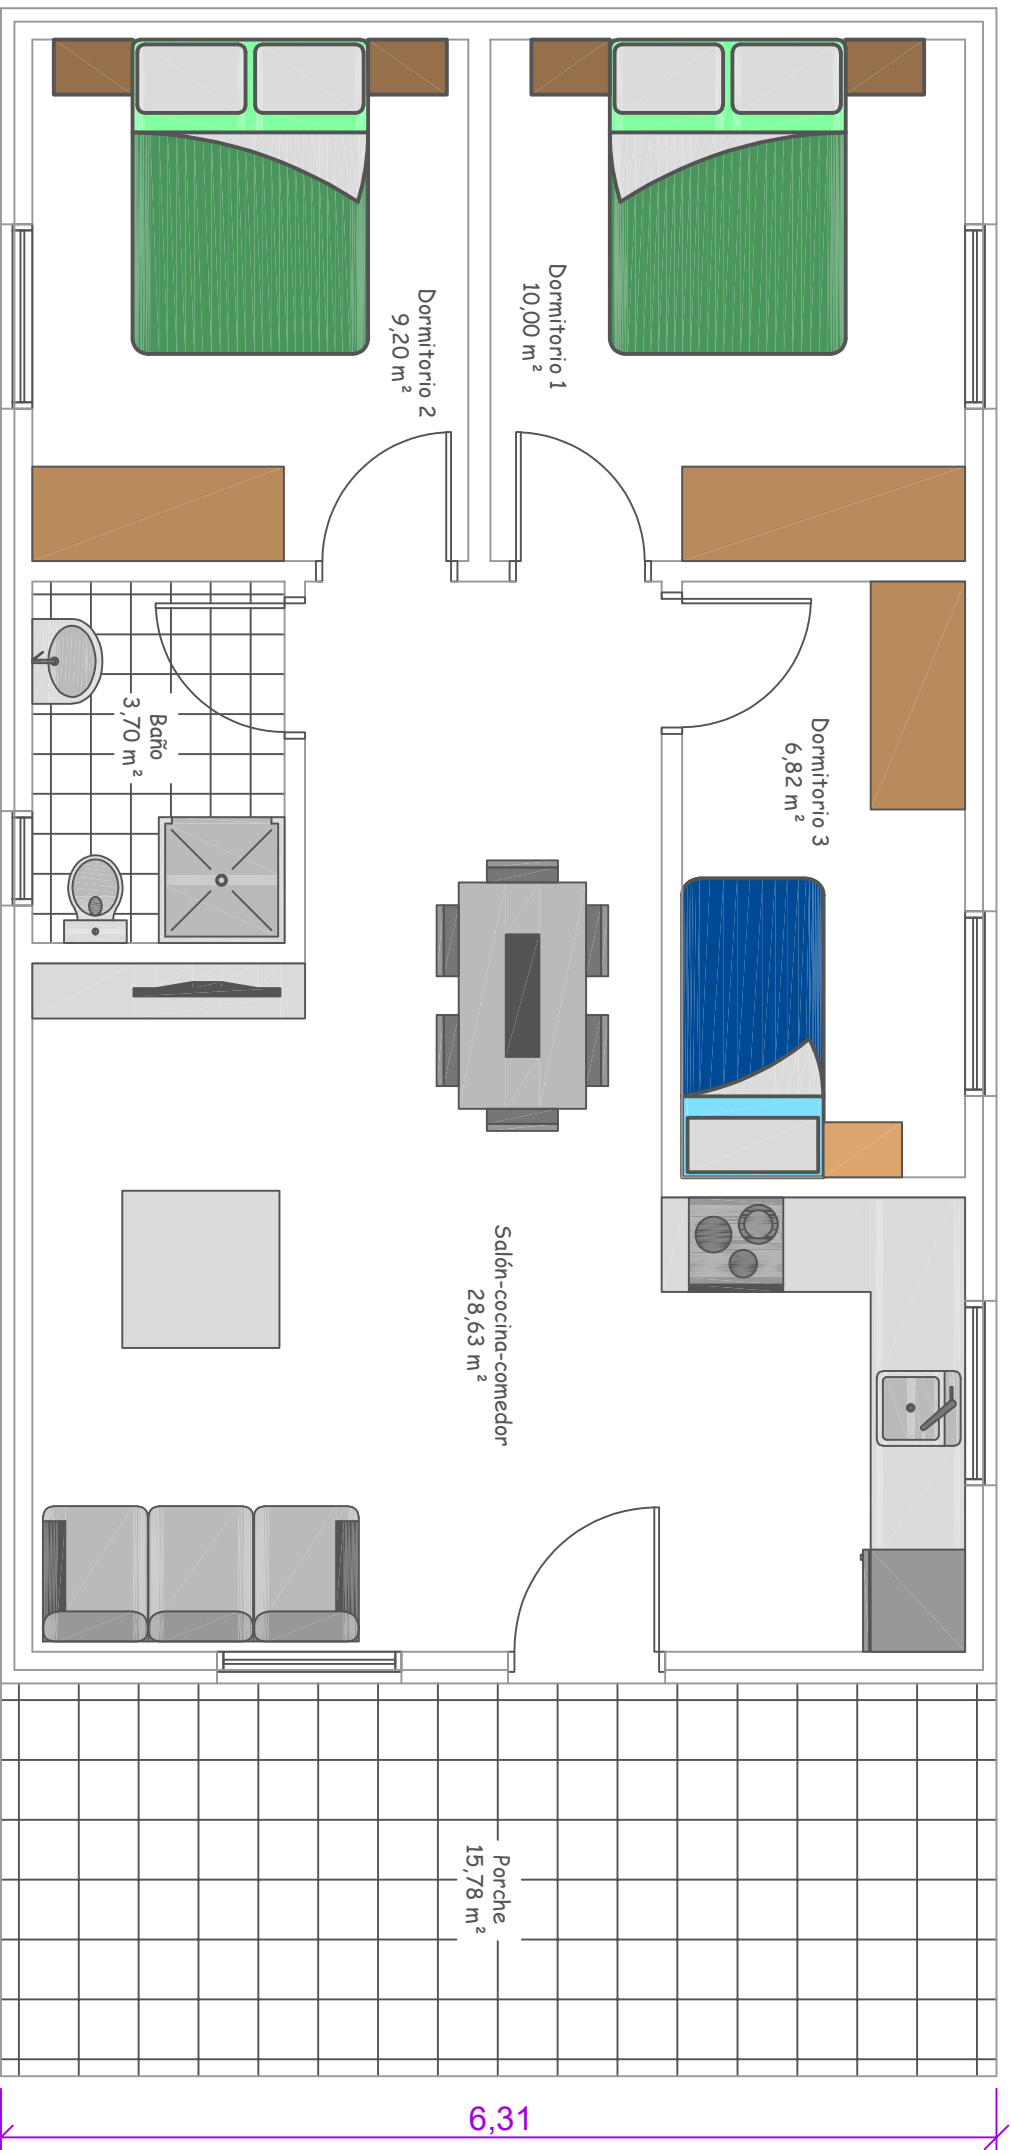

VIVIENDA STANDARD

Superficie construida de vivienda: 67,50 m²
Superficie de porche: 15,84 m²