


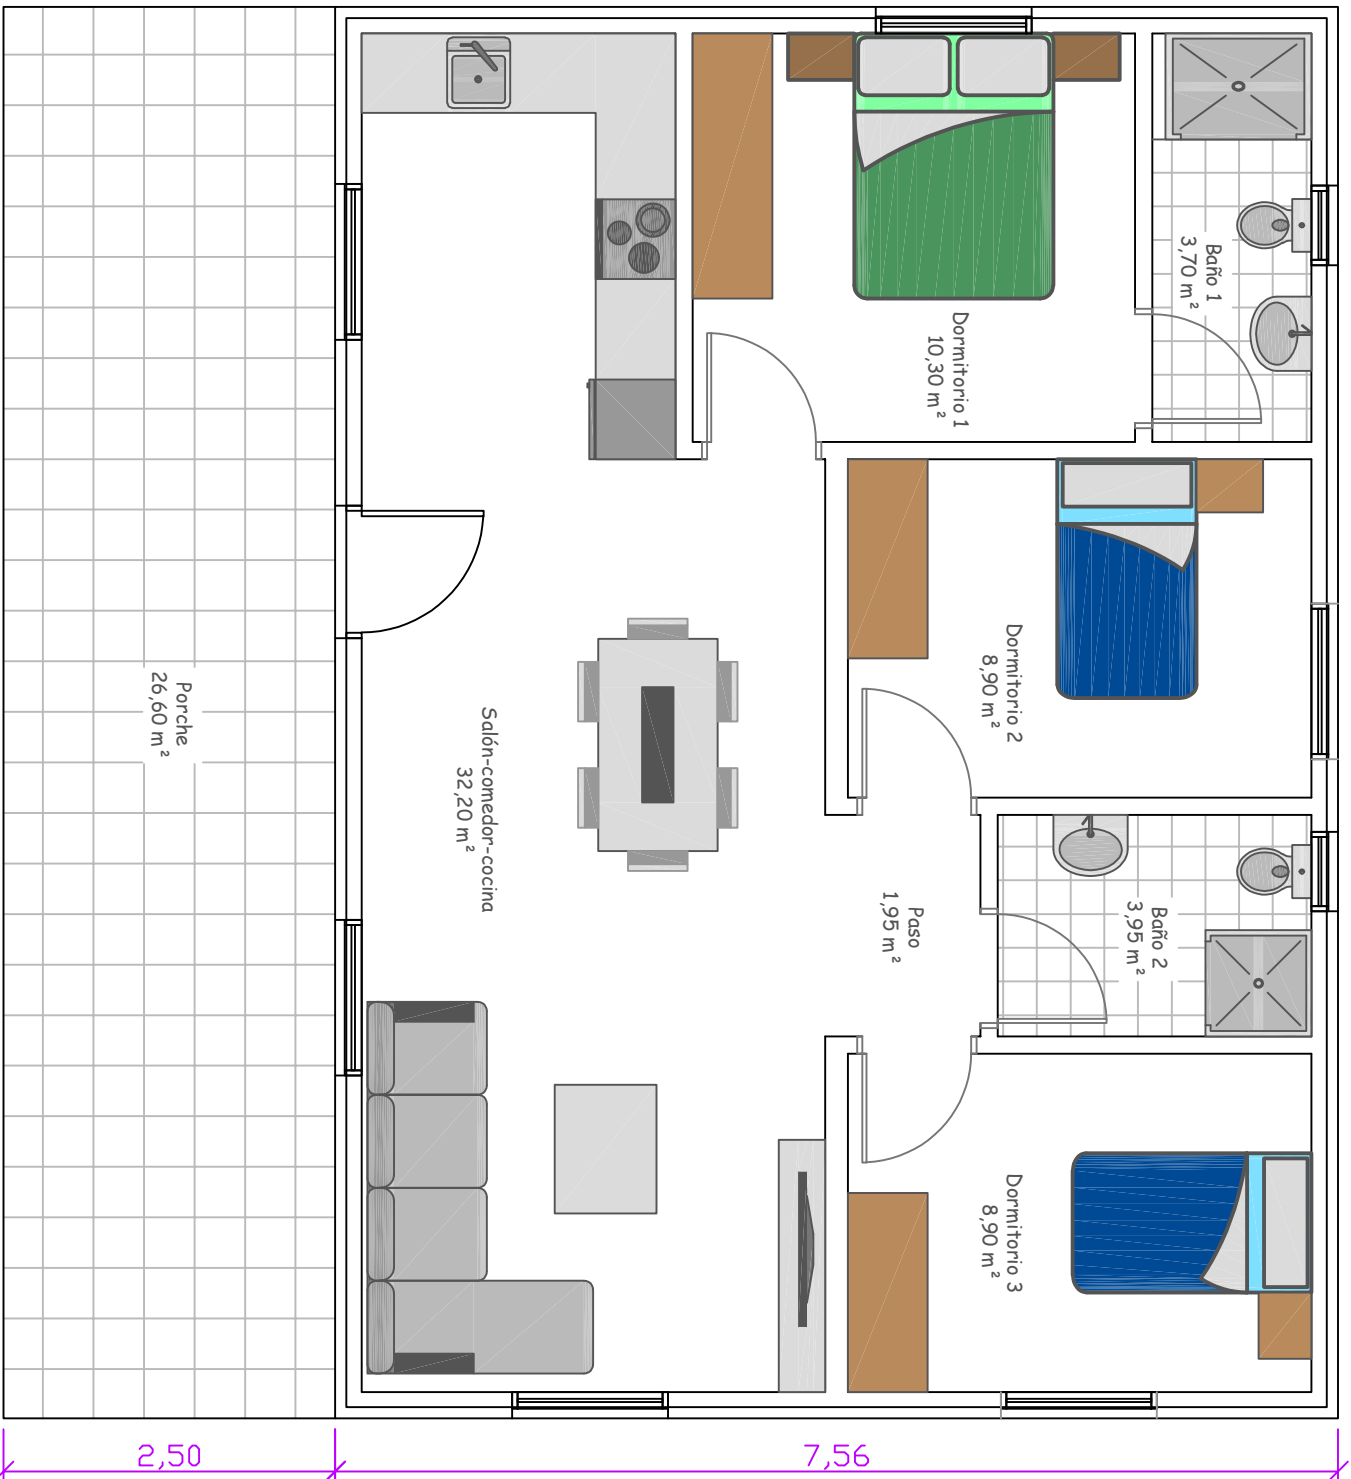

VIVIENDA ESTÁNDAR

Superficie construida de vivienda: 80,40 m²
Superficie de porche: 26,60 m²