


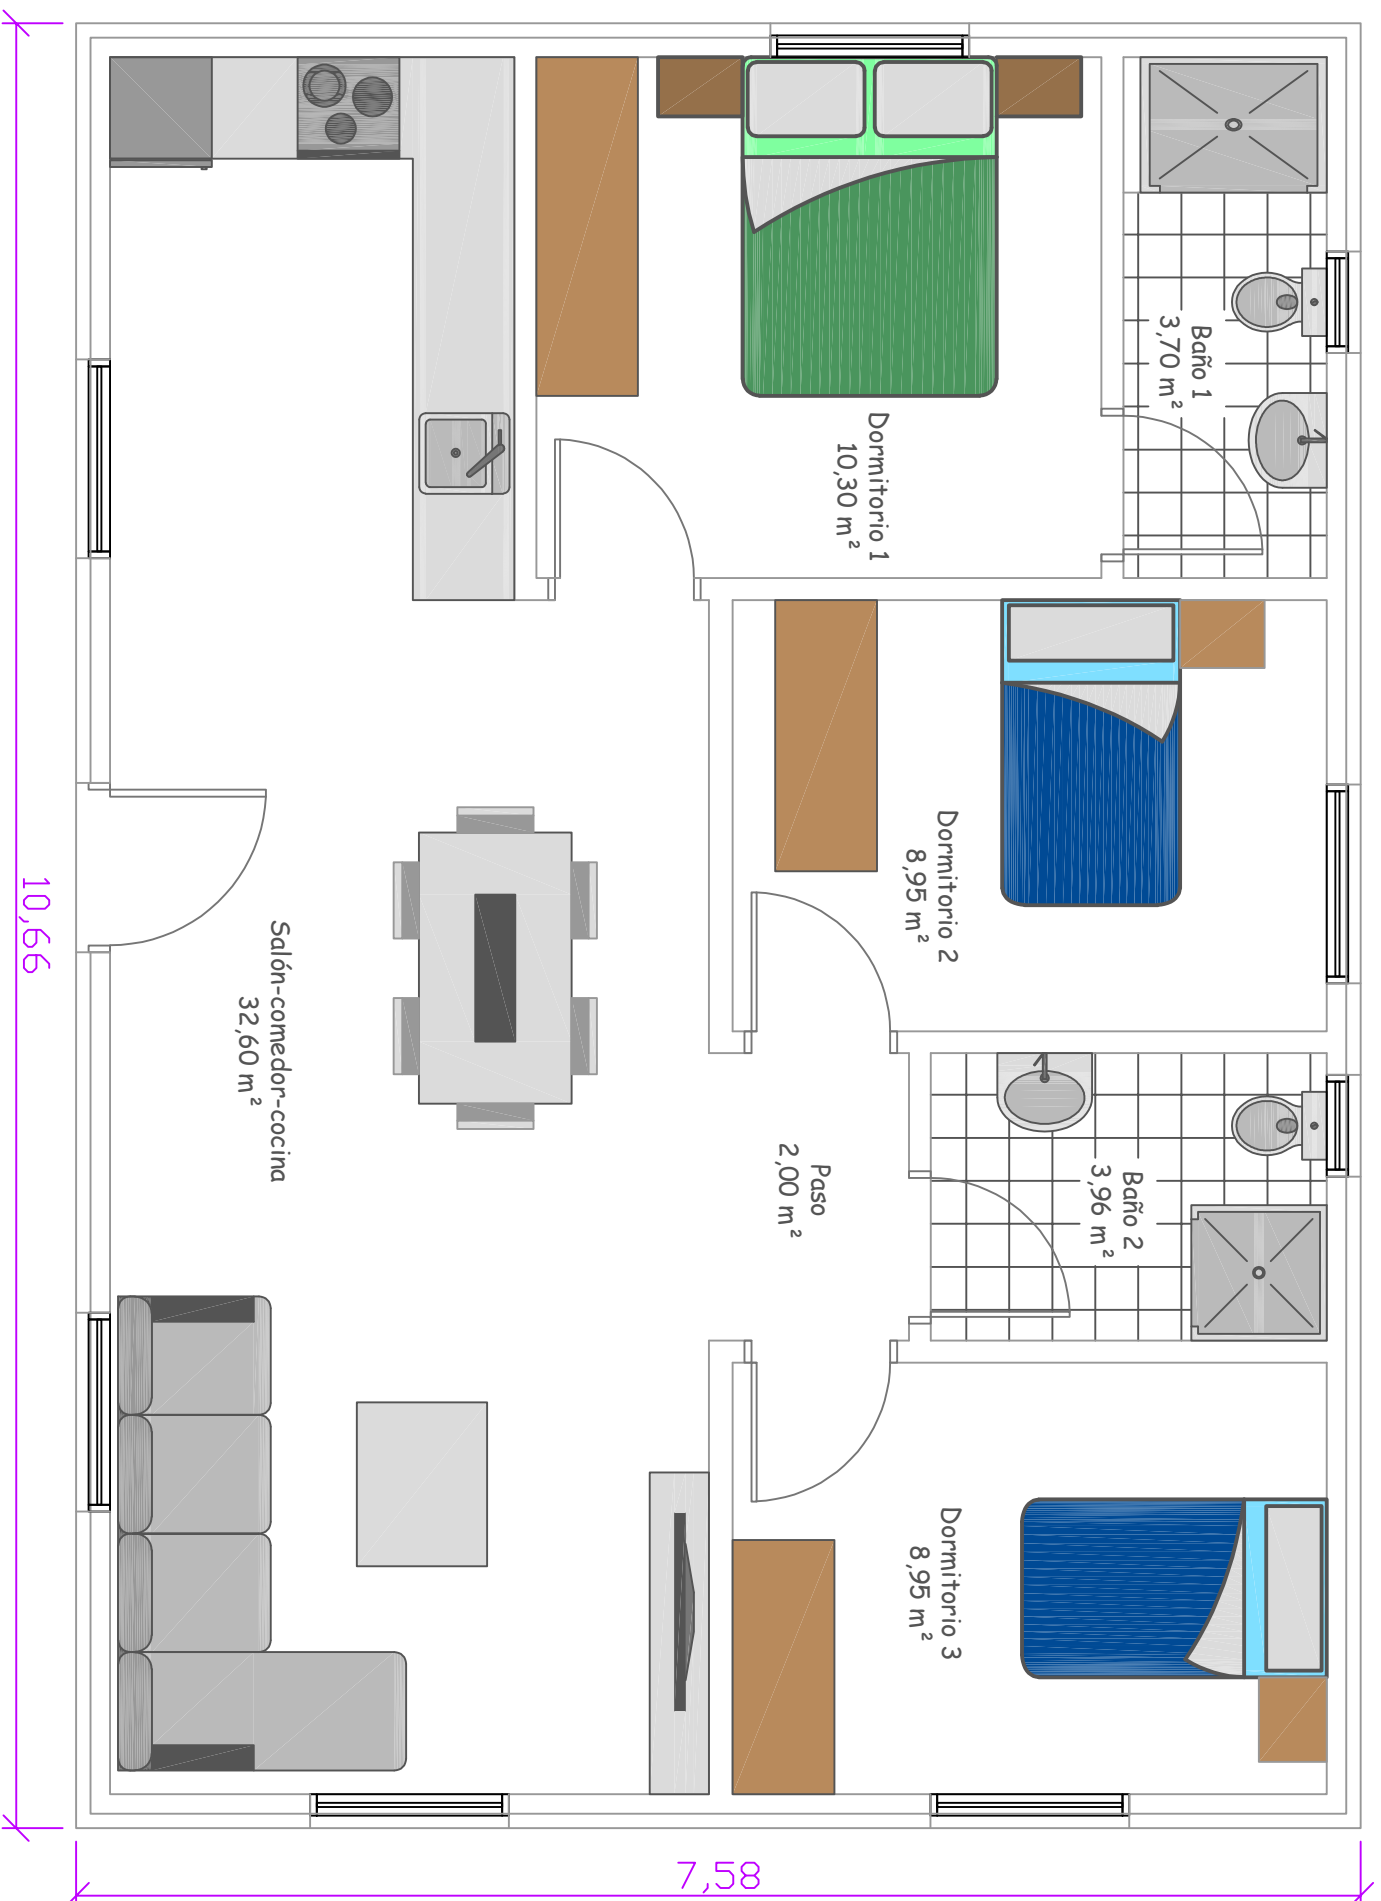

VIVIENDA STANDARD

Superficie construida de vivienda: 80,82 m²