


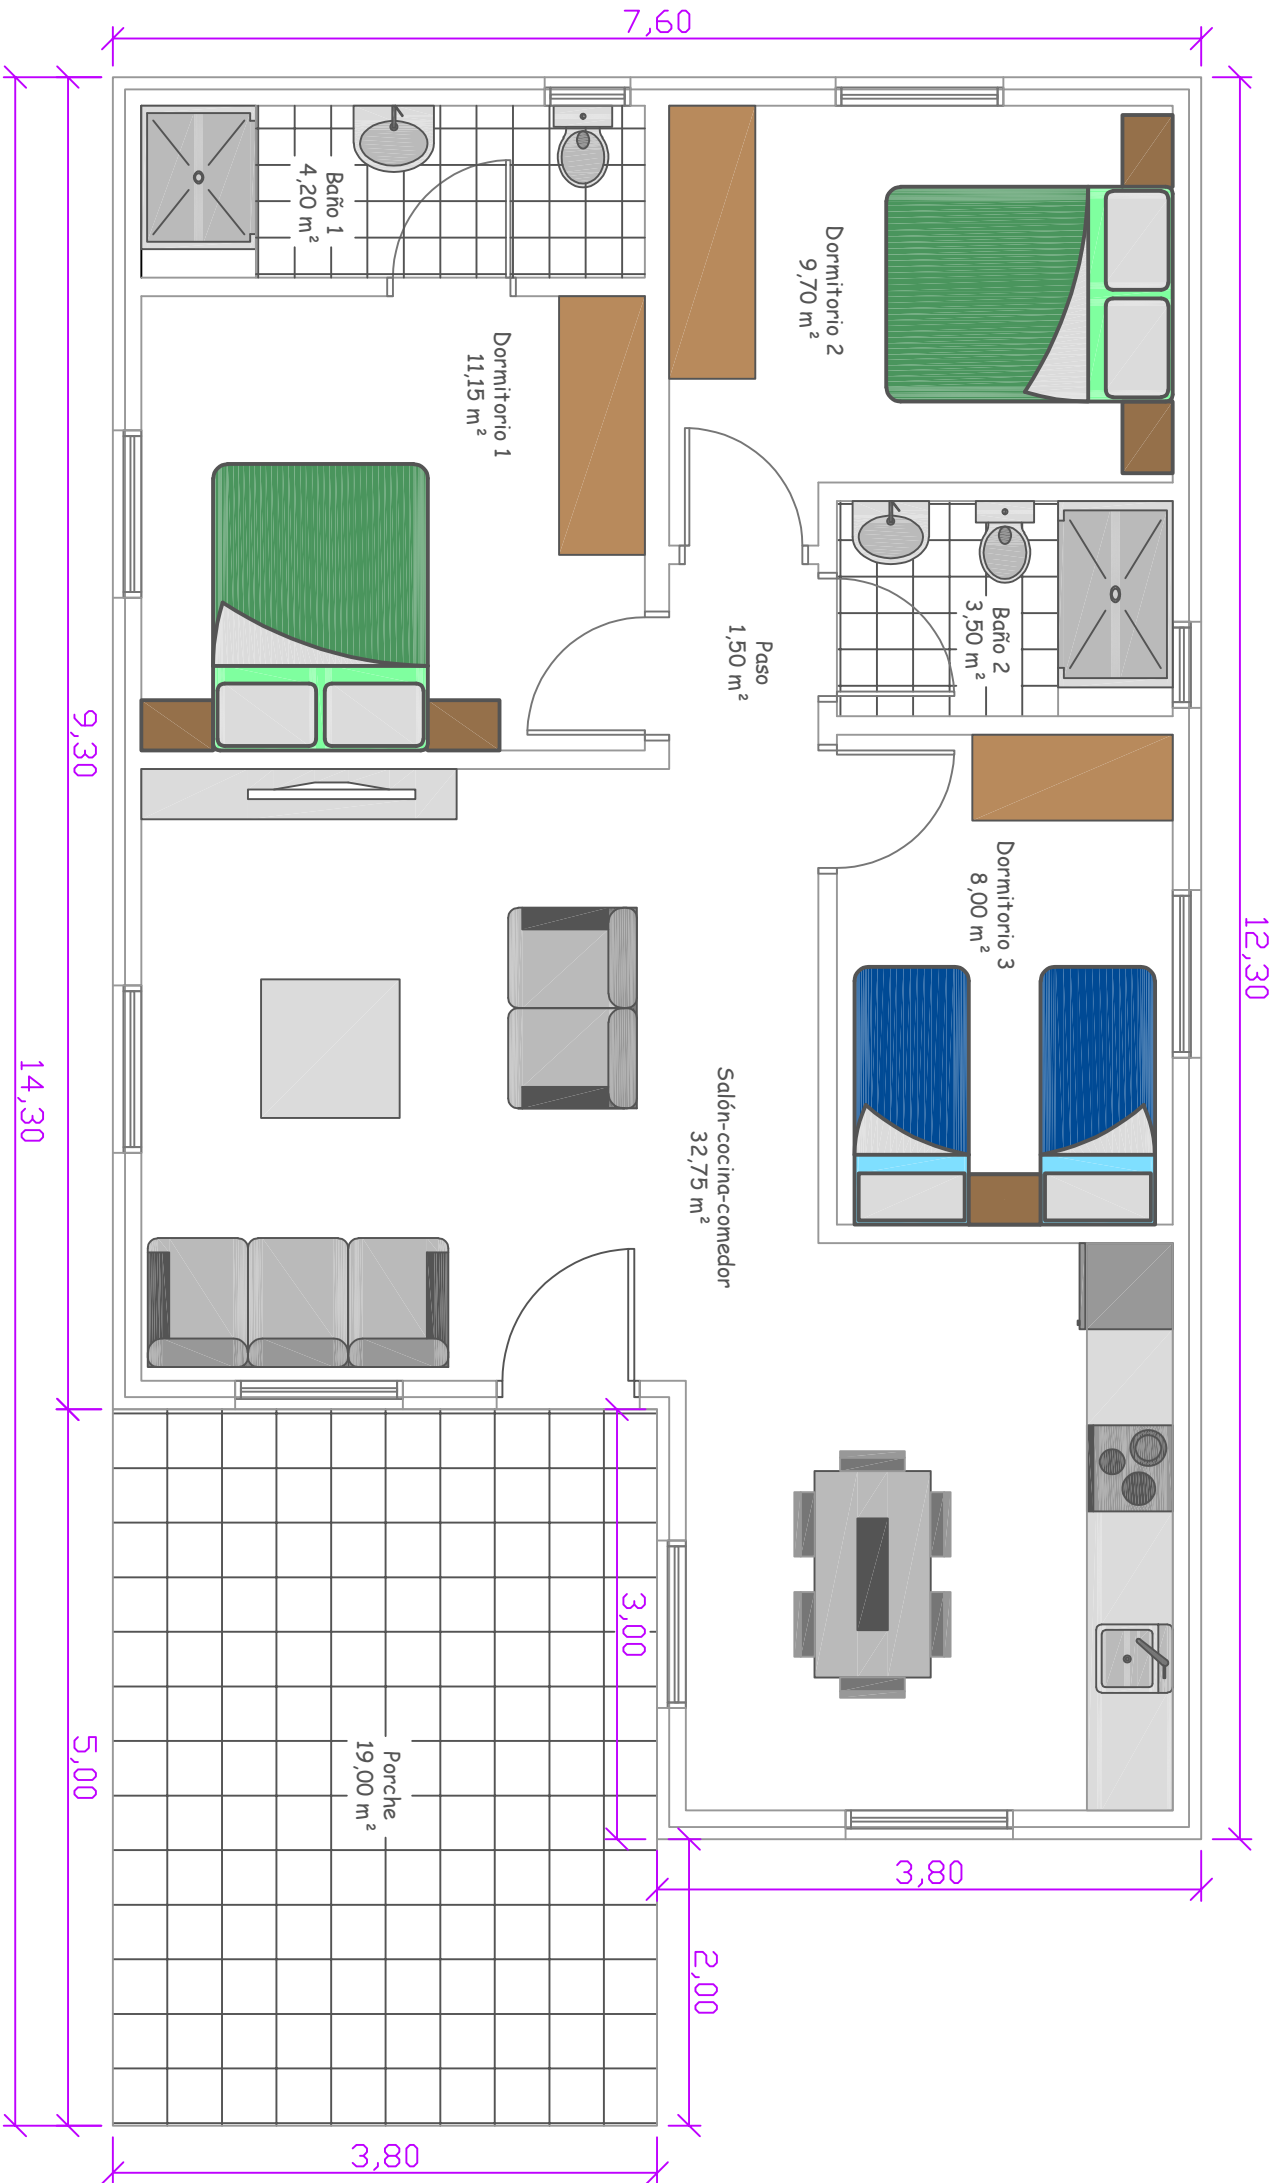

VIVIENDA STANDARD

Superficie vivienda construida: 82,10 m²
Superficie de porche: 19,00 m²