


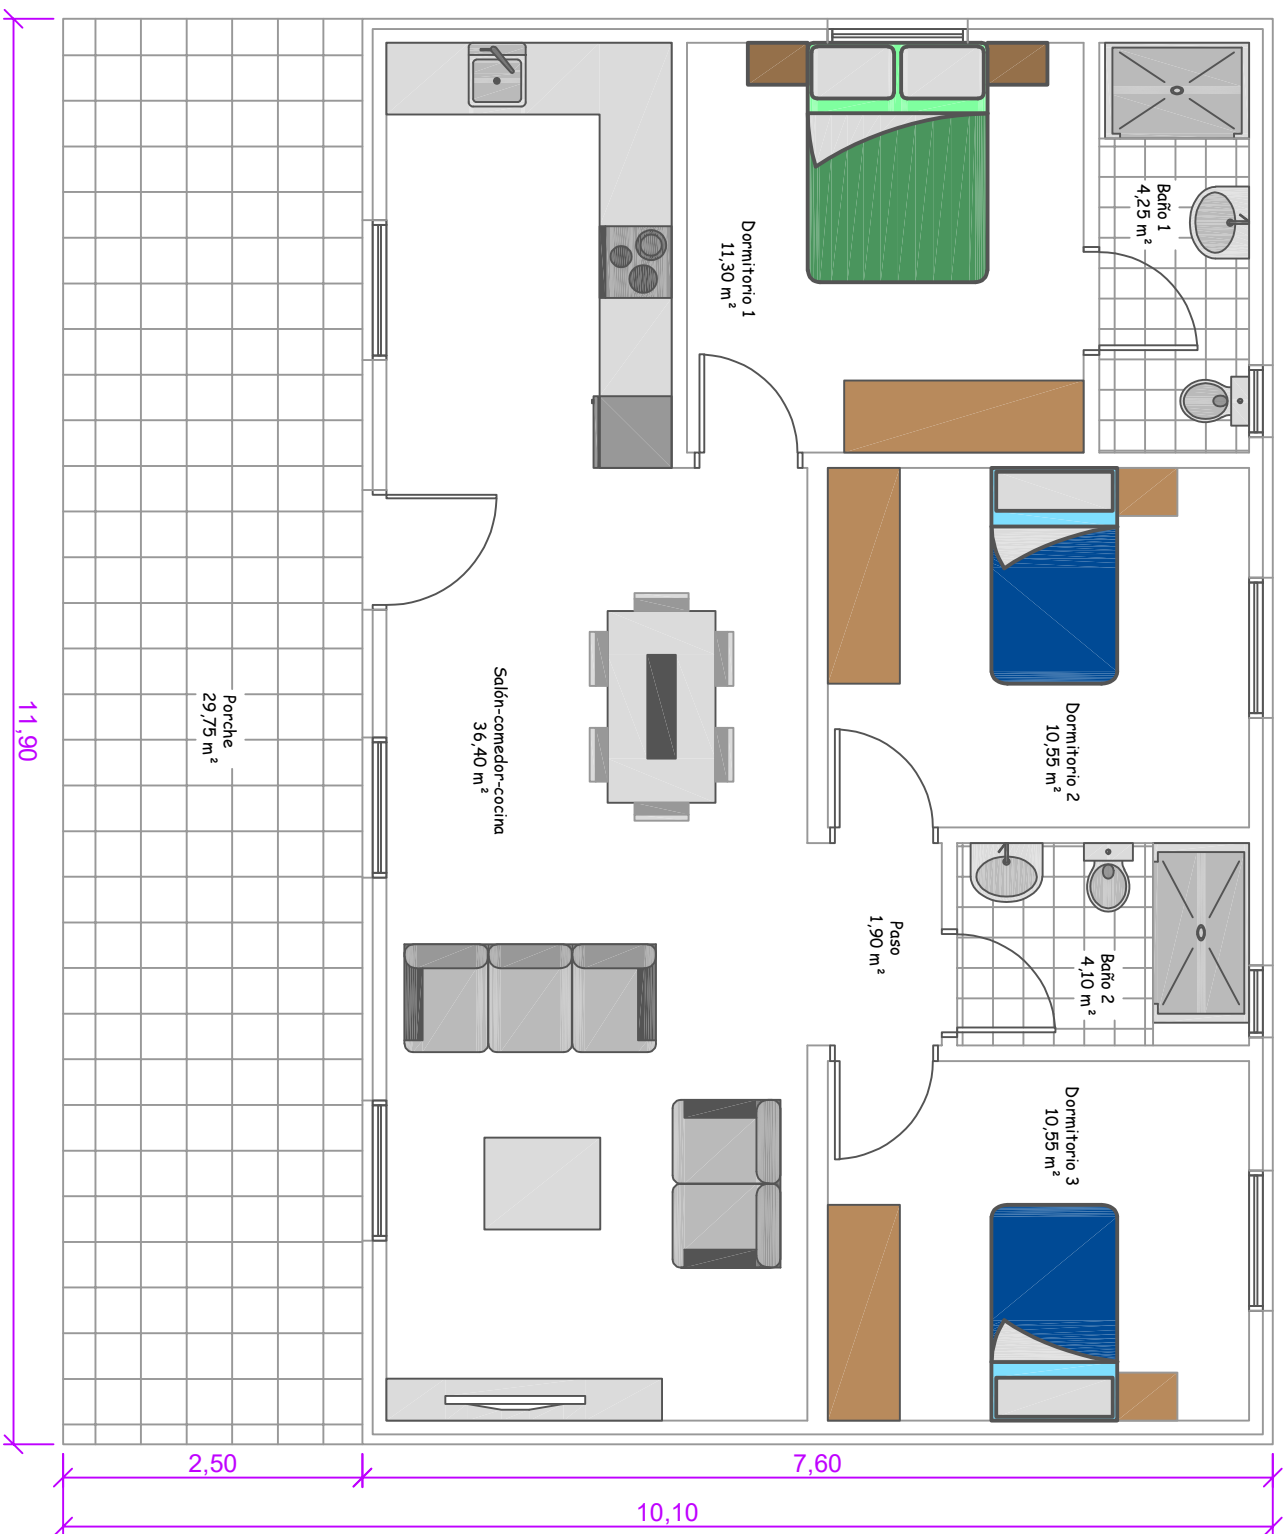

VIVIENDA STANDARD

Superficie construida de vivienda: 90,44 m²

Superficie de porche: 29,75 m²