


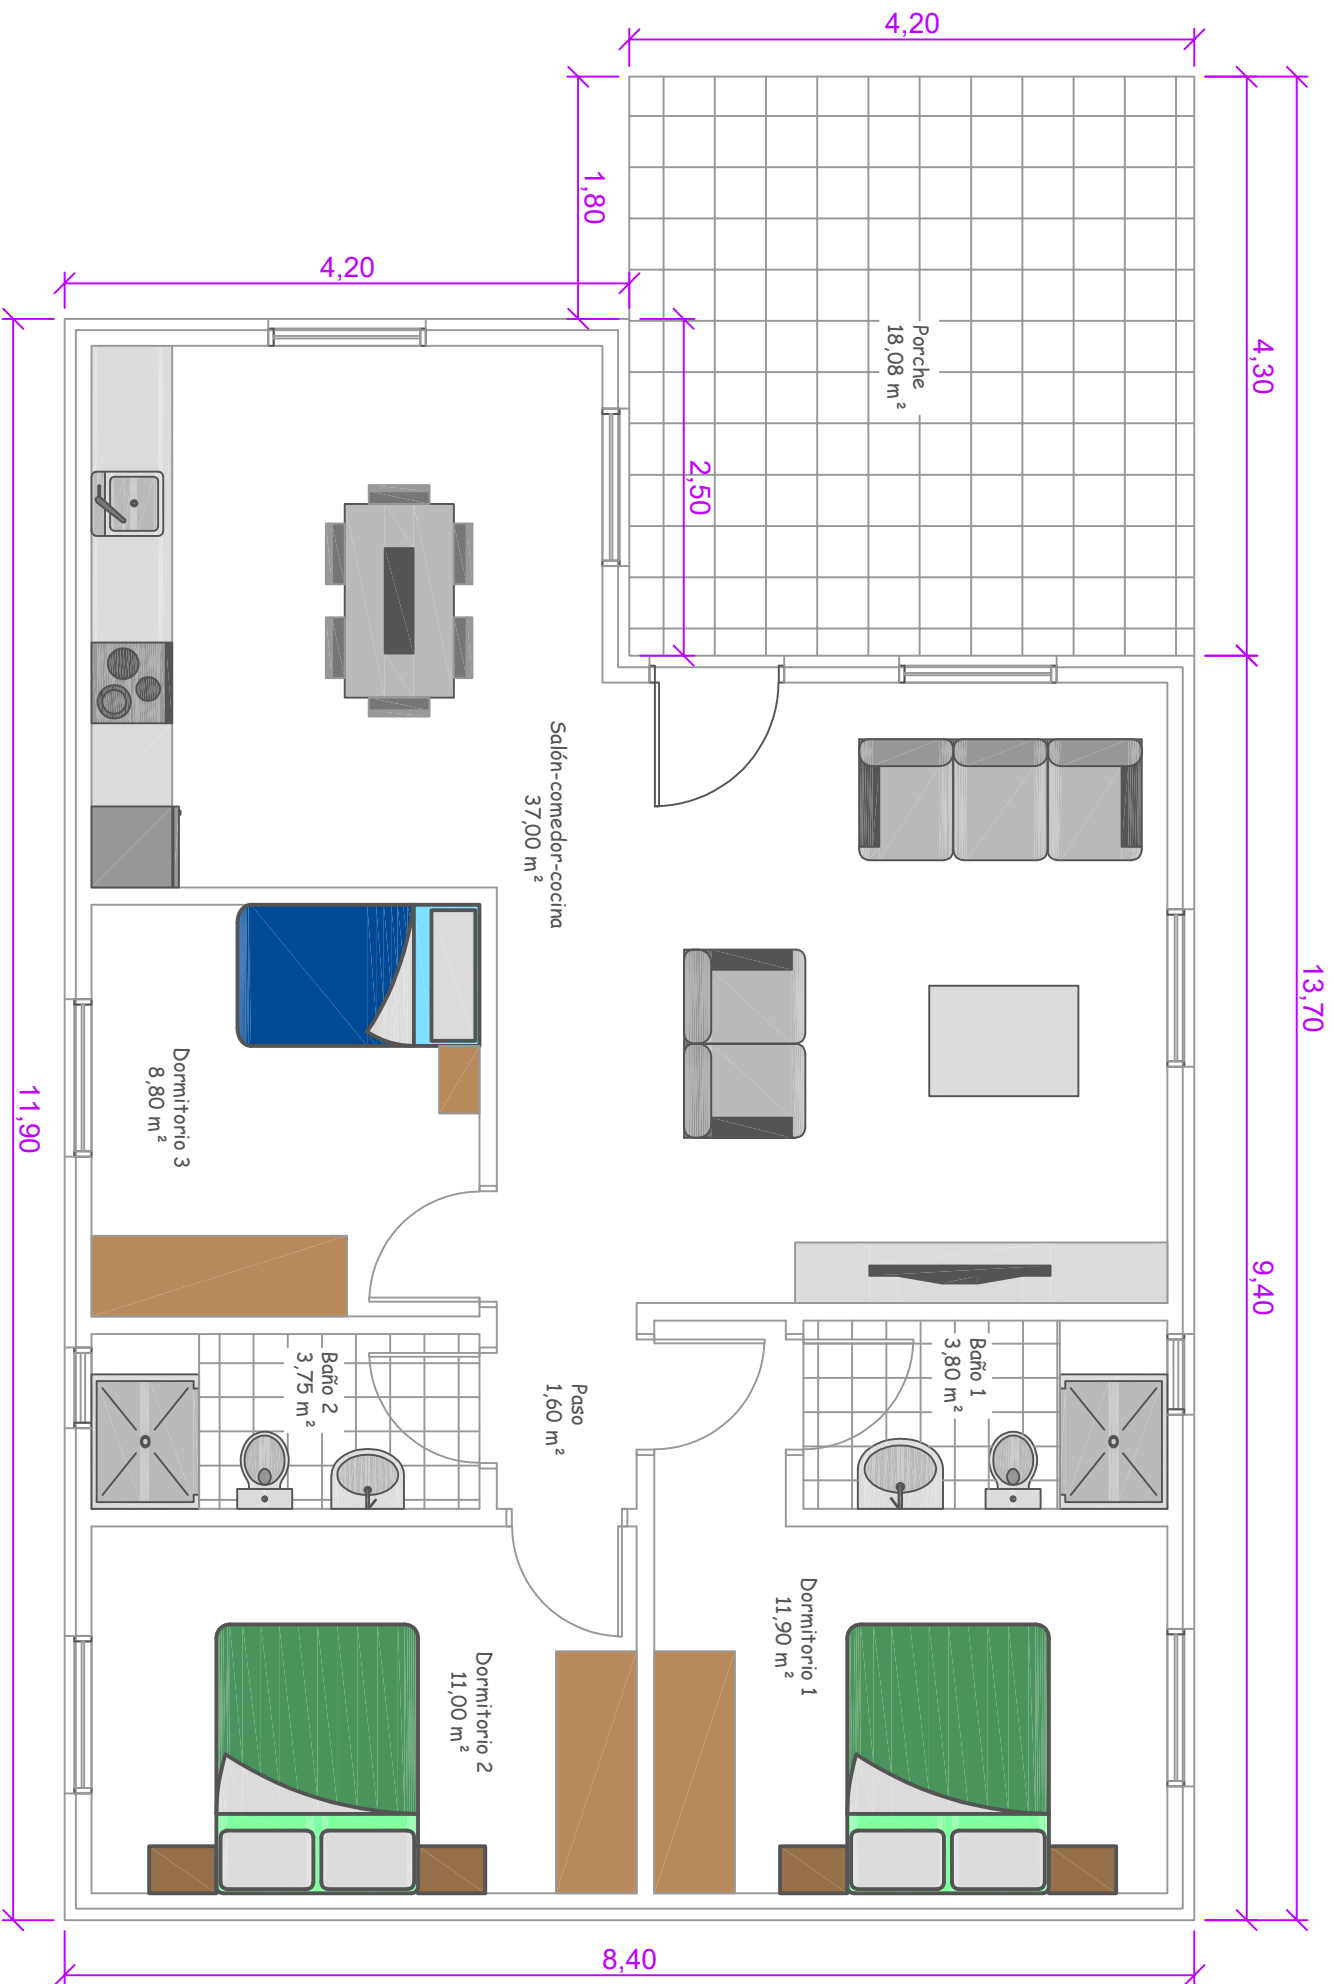

VIVIENDA STANDARD

Superficie construida de vivienda: 89,50 m²
Superficie de porche: 18,08 m²