


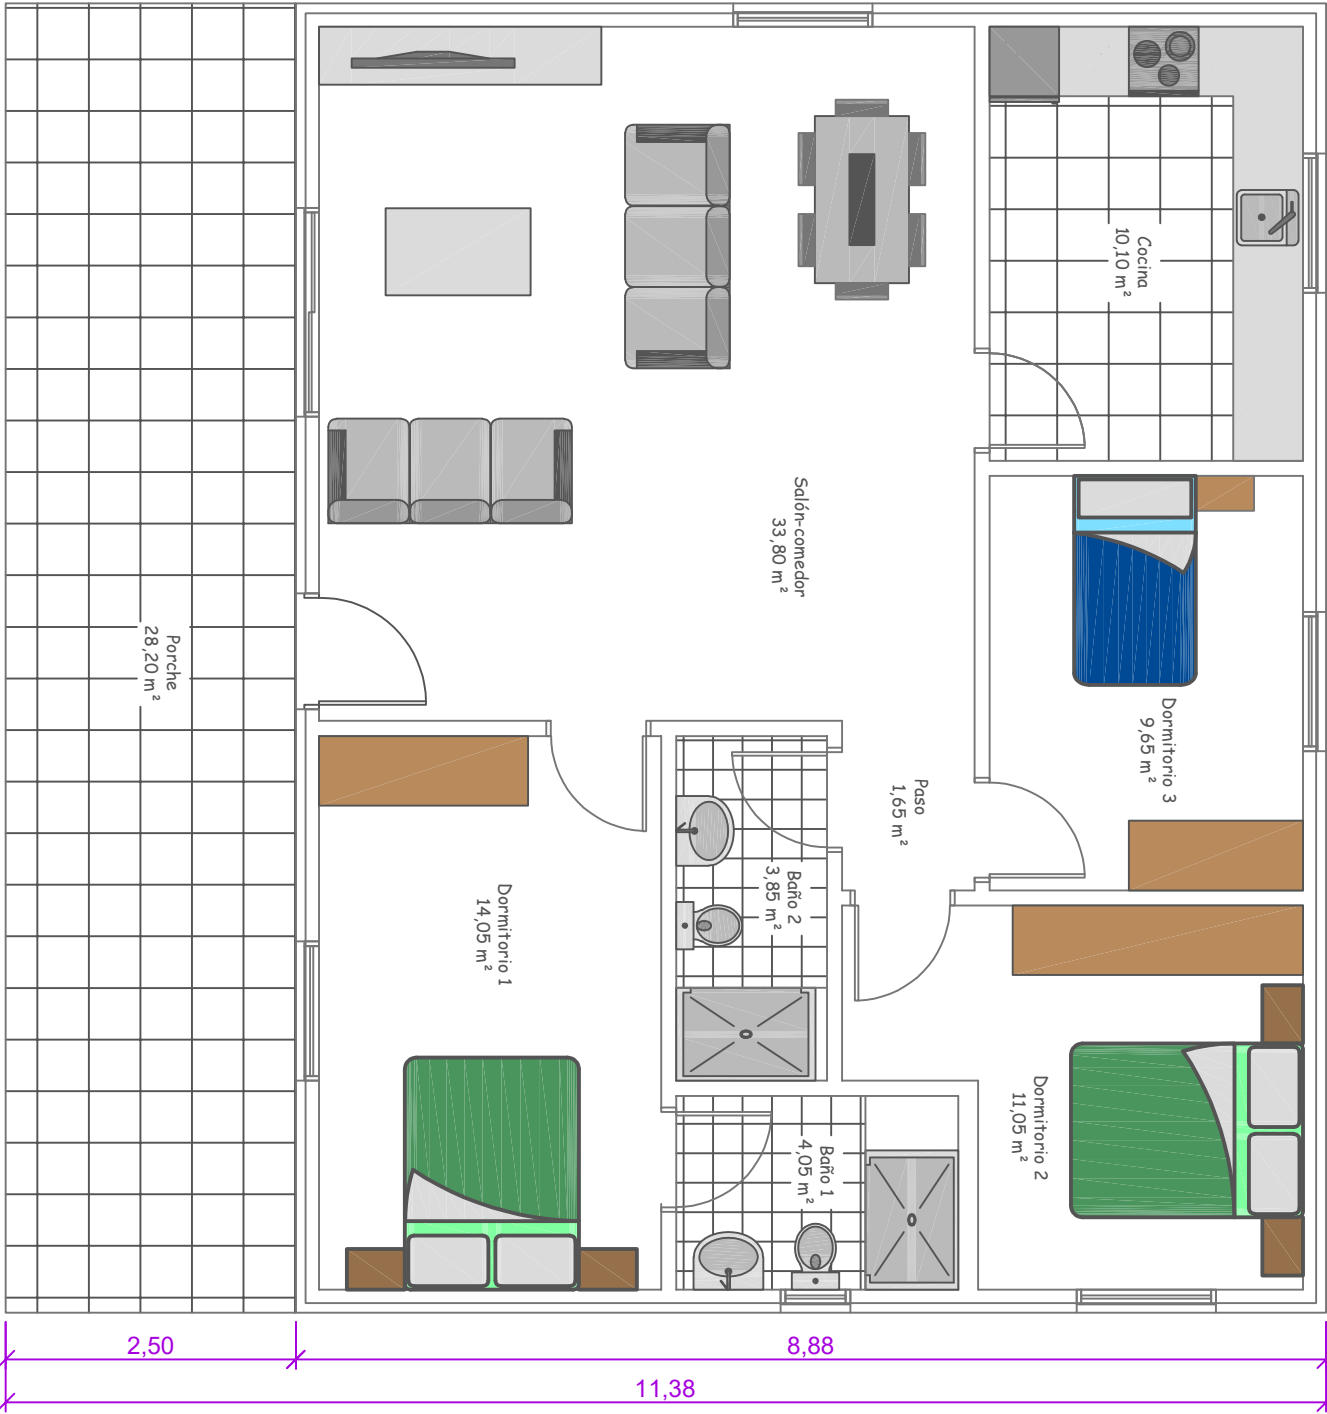

VIVIENDA STANDARD

Superficie construida de vivienda: 100,16 m²
Superficie de porche: 28,20 m²