


14,50

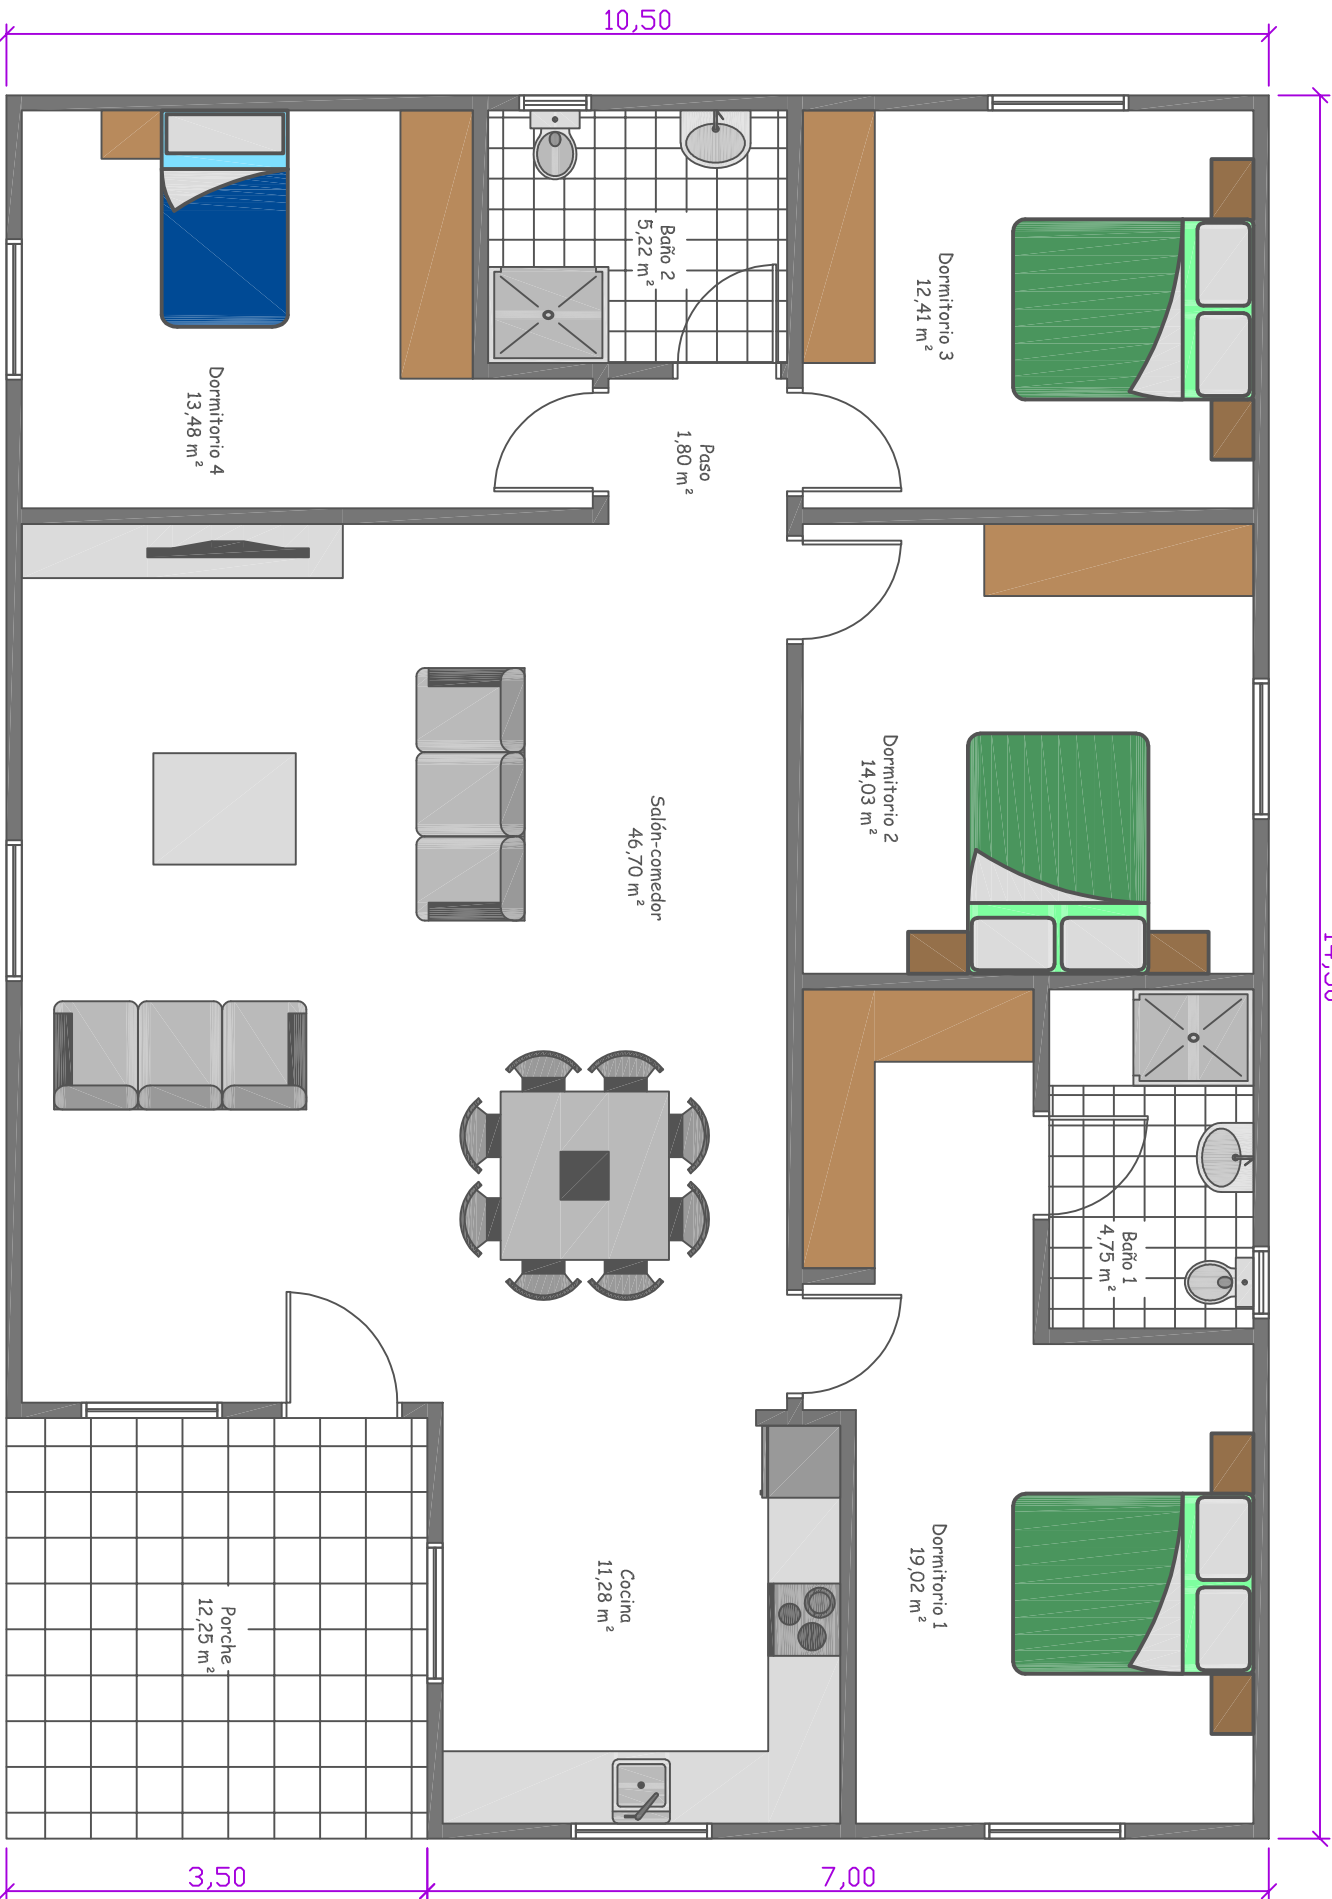

10,50

VIVIENDA STANDARD

11,00

3,50

3,50

7,00

Superficie construida de vivienda: 140,00 m<sup>2</sup>  
Superficie de porche: 12,25 m<sup>2</sup>