


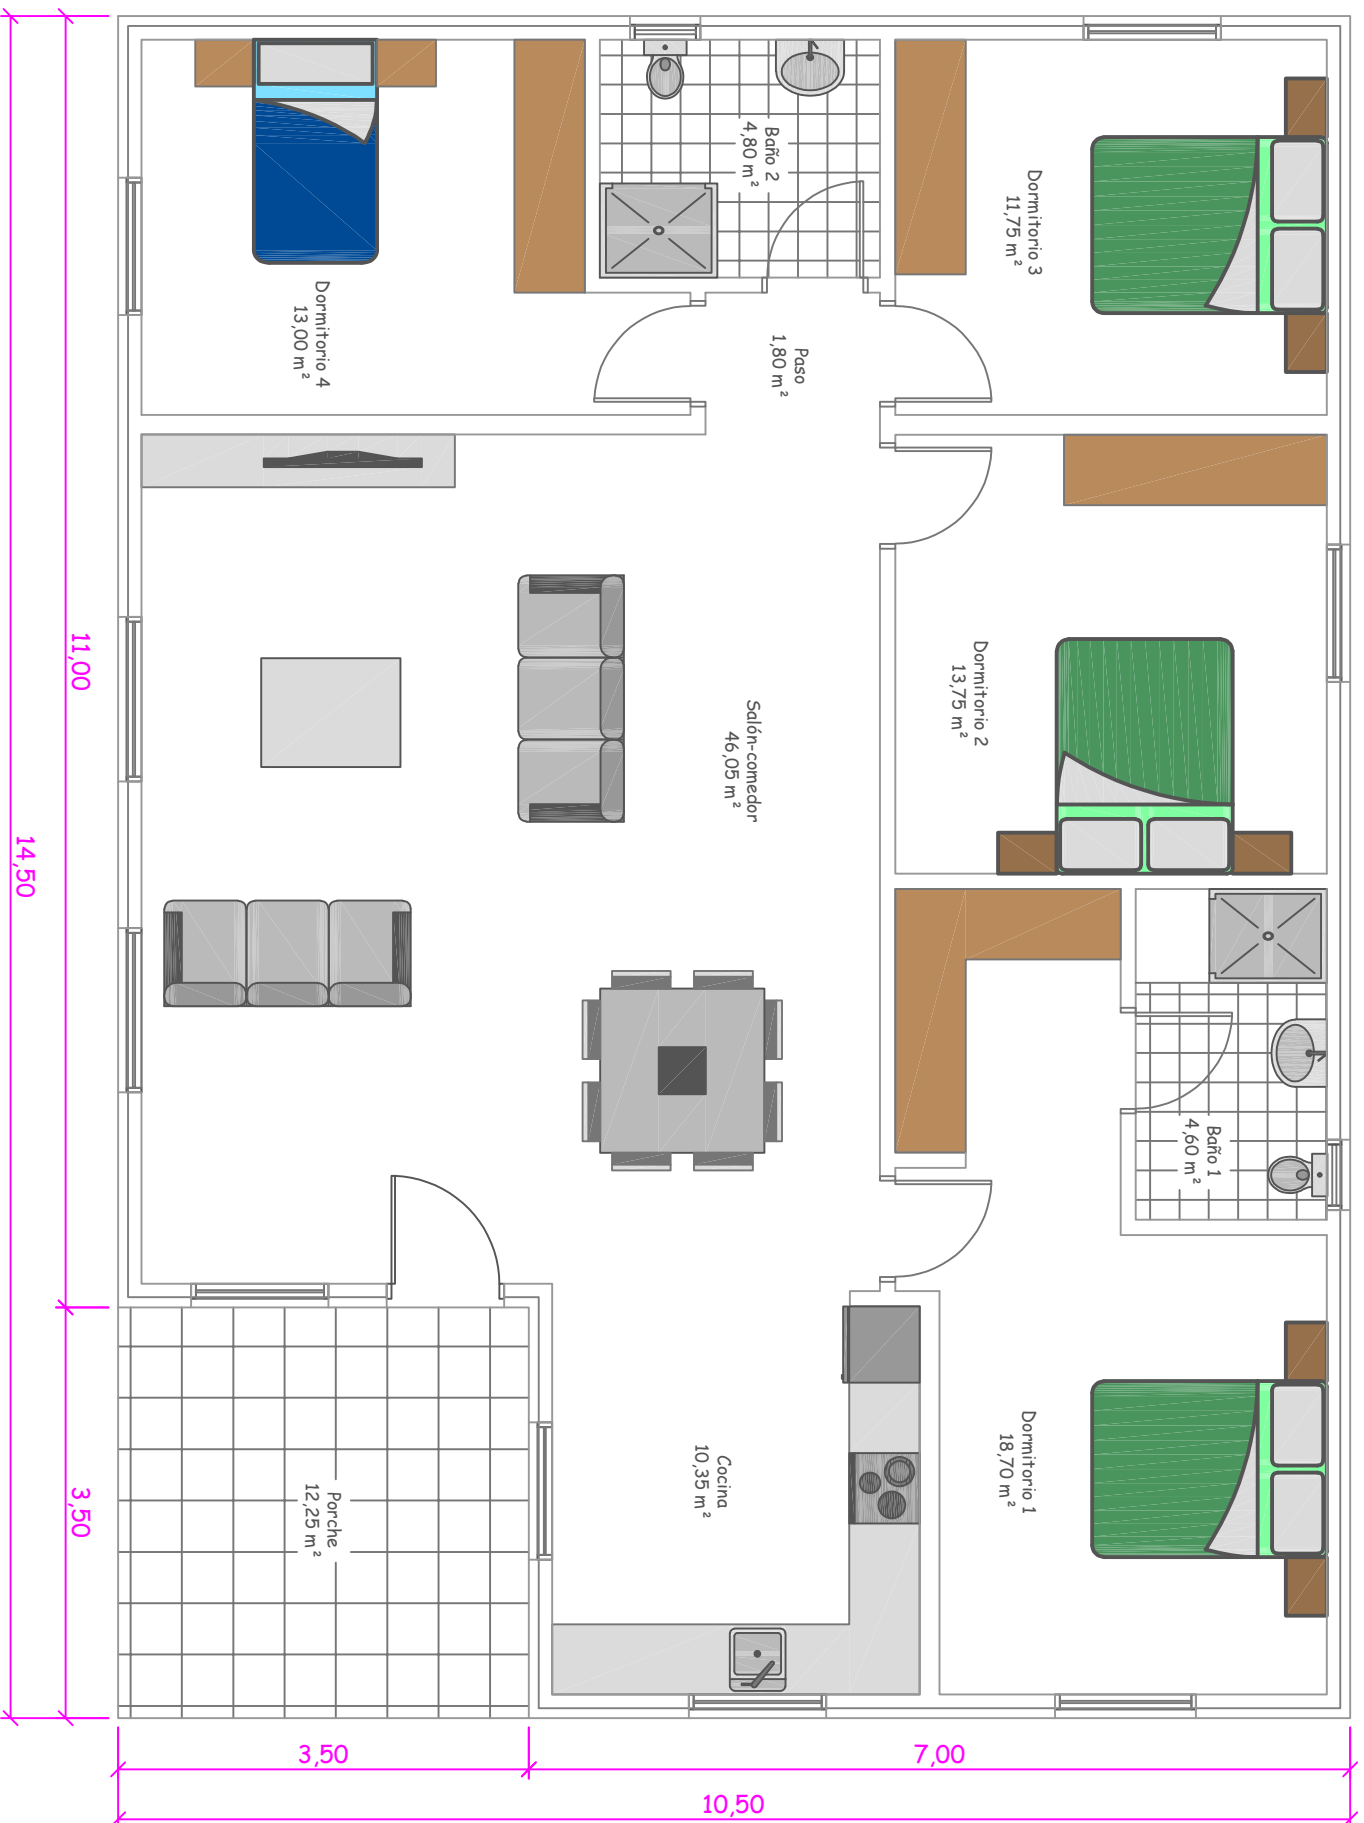

VIVIENDA STANDARD

Superficie construida de vivienda: 140,00 m²

Superficie de porche: 12,25 m²