


VIVIENDA STANDARD

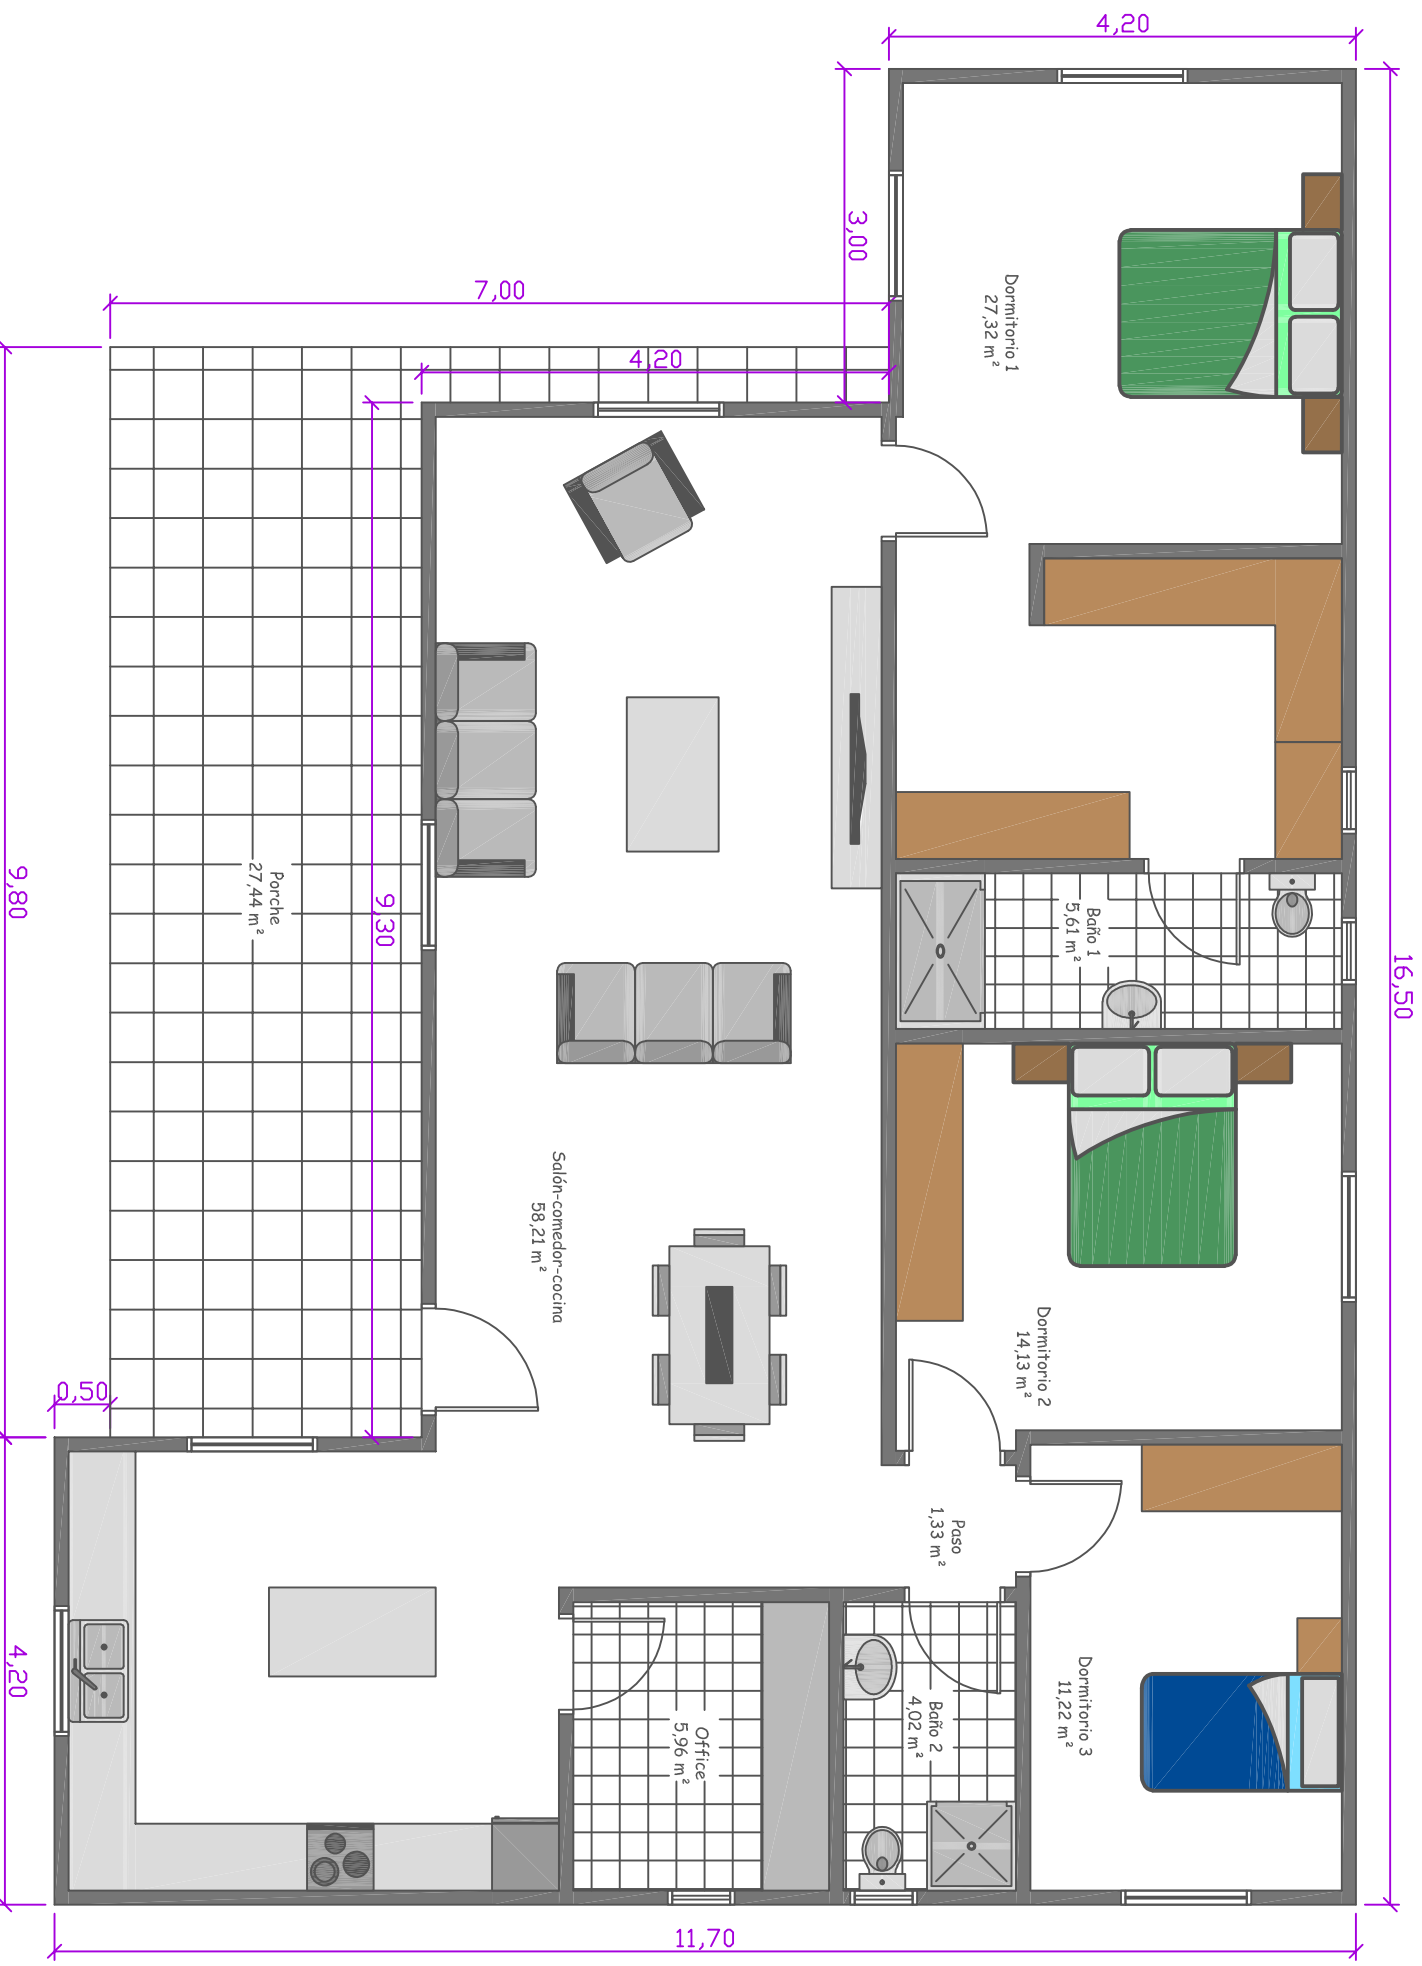

Superficie construida de vivienda: 139,90 m<sup>2</sup>  
Superficie de porche: 27,44 m<sup>2</sup>