


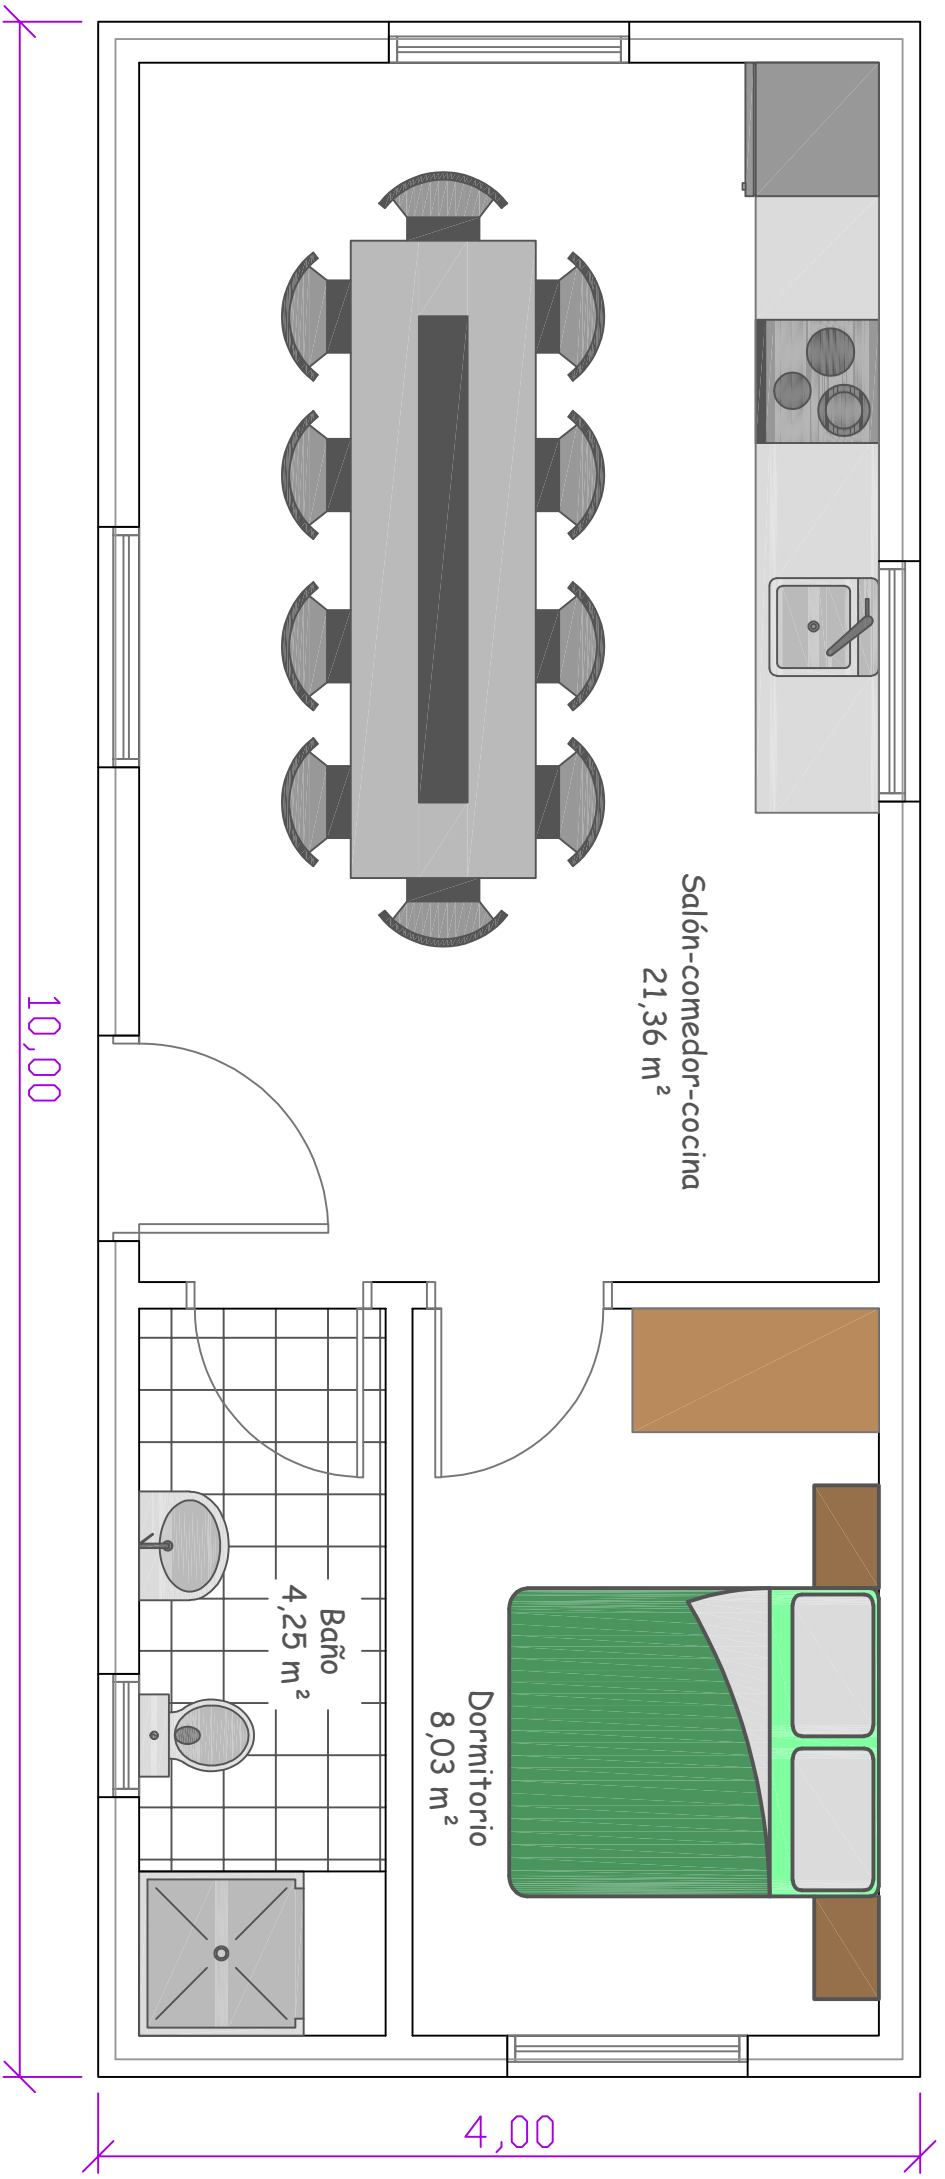

VIVIENDA STANDARD

Superficie construida de vivienda: 40,00 m²